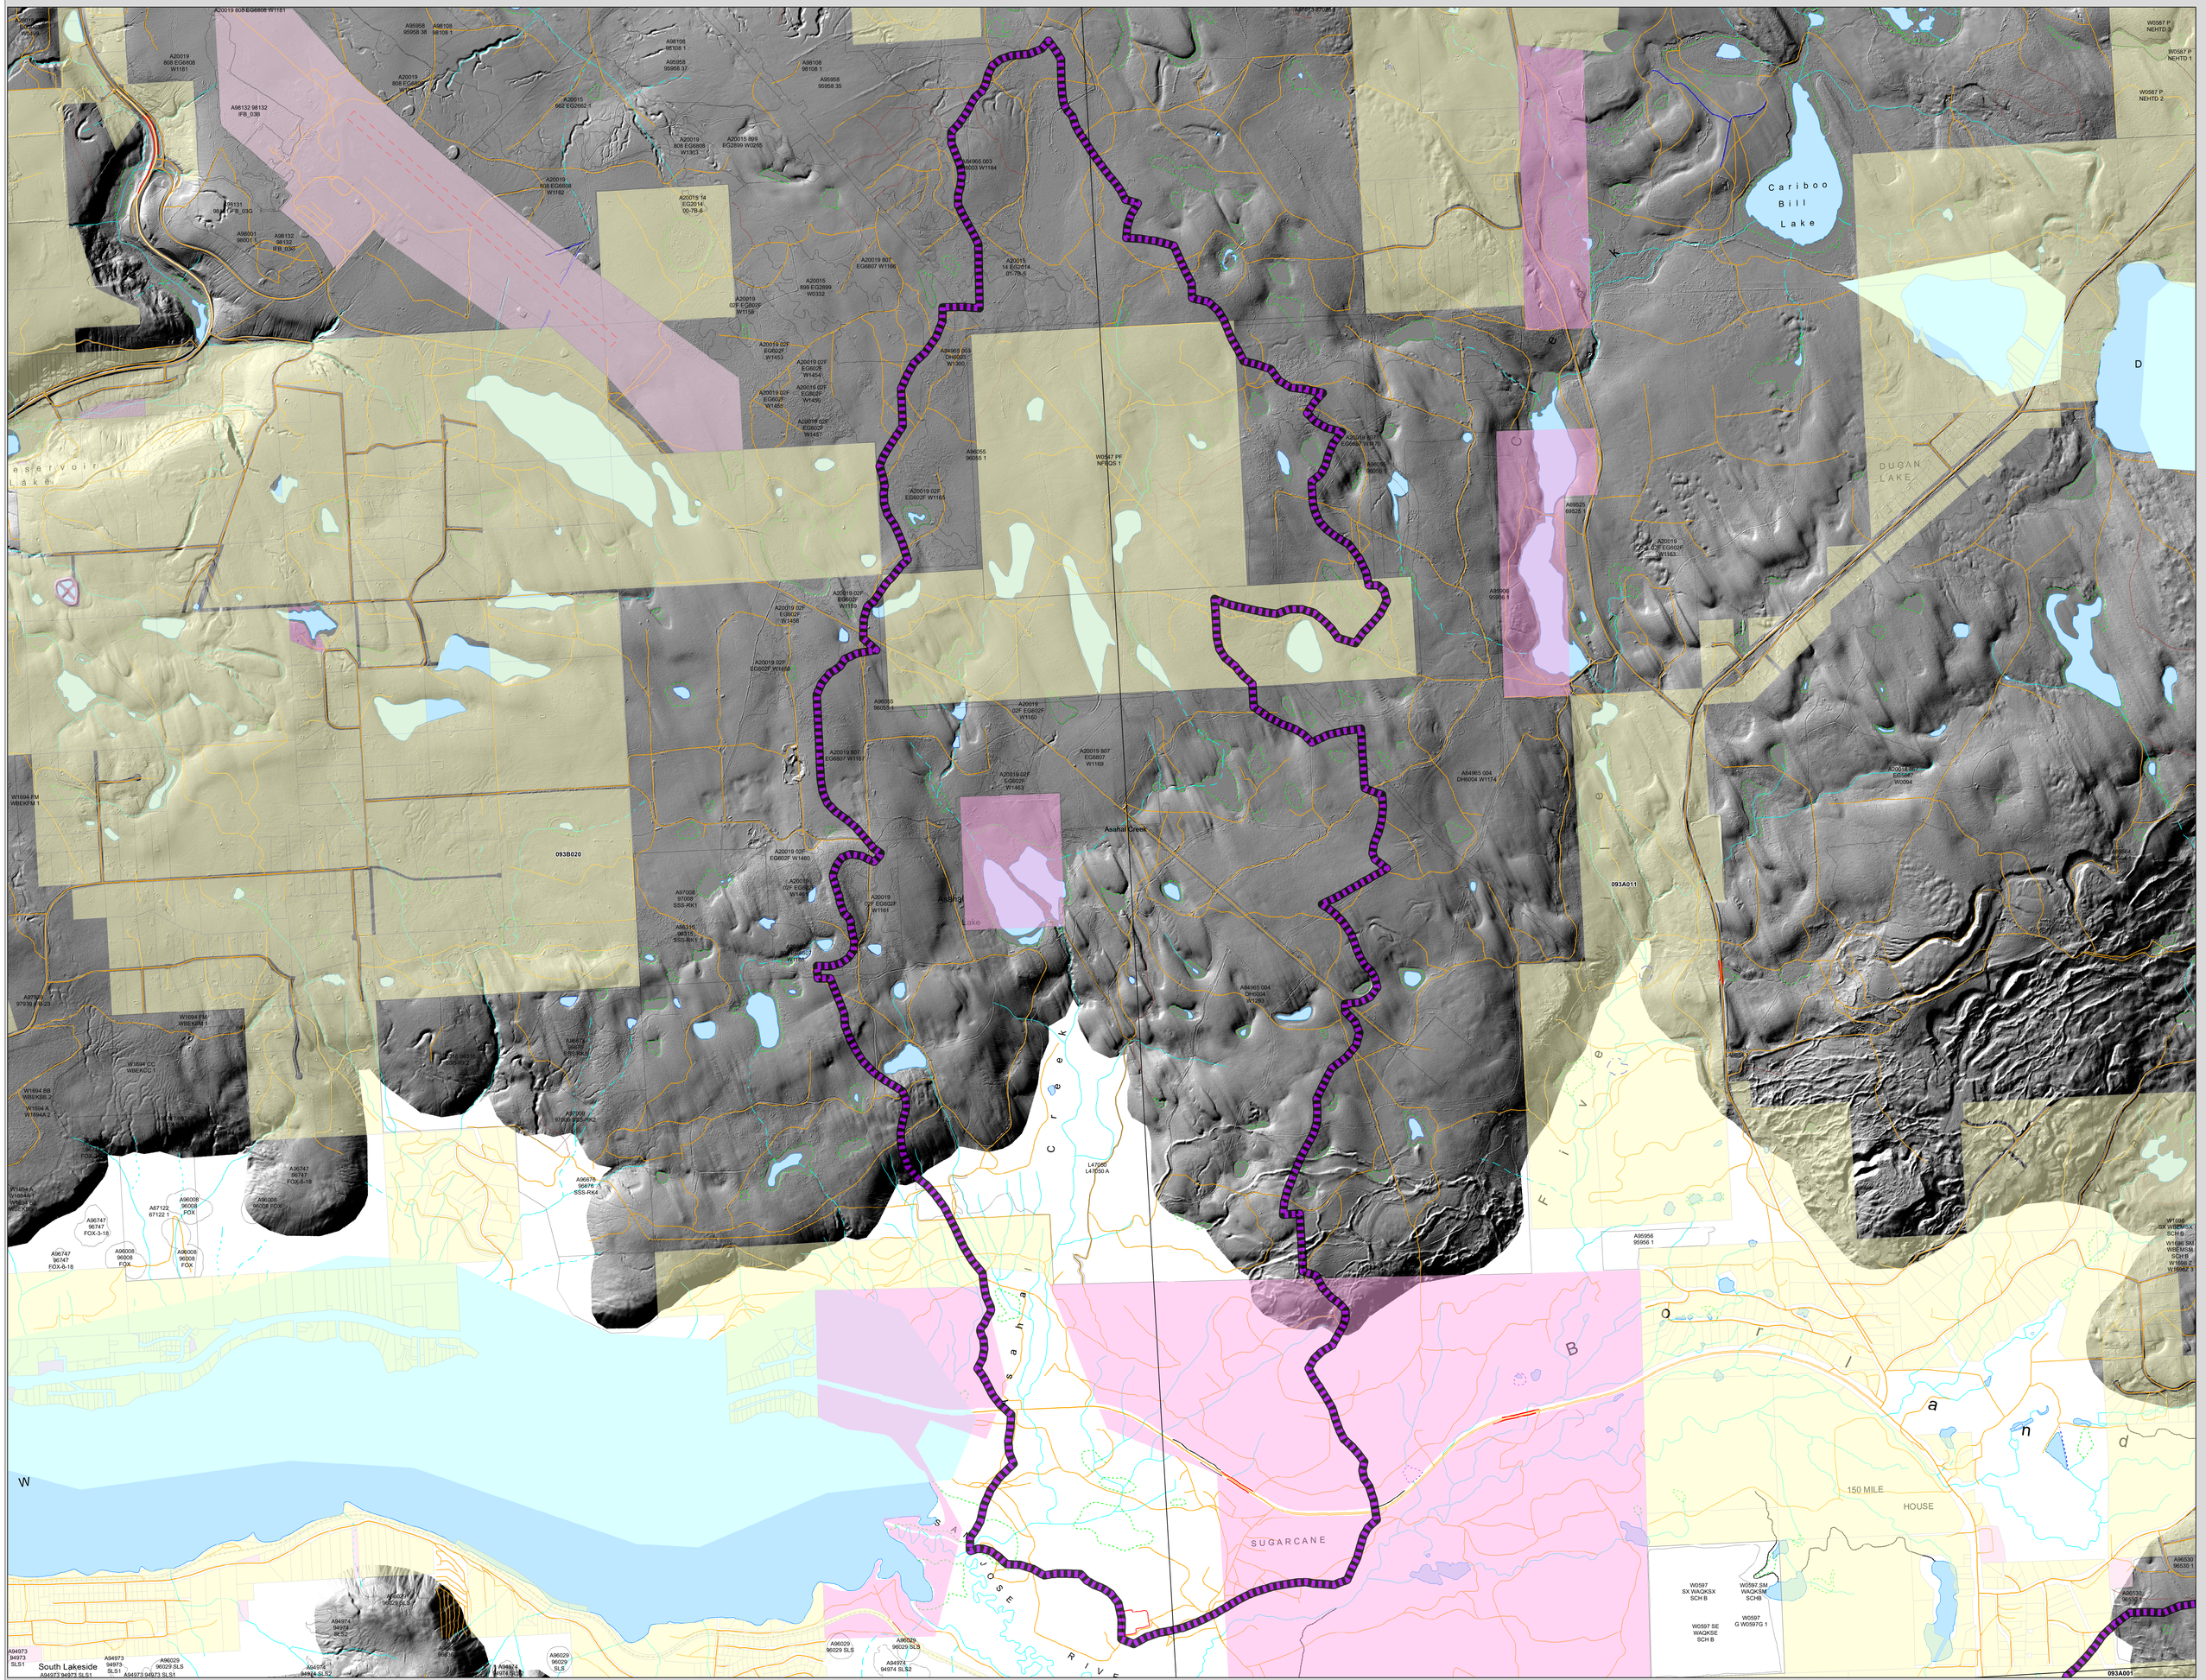
Watershed - 3rd Order


Cariboo
Bill
Lake
Reservoir
Lake
DUGAN
LAKE
Asahal Creek
Asahal
Lake
Asahal Creek
Five
Mile
Creek
SUGARCANE
150 MILE
HOUSE
093B020
093A011
093A001
South Lakeside
A94973 94973 SLS1
A94974 94974 SLS2
A96029 96029 SLS
A20019 808 EG6808 W1181
A20019 808 EG6808 W1181
A98132 98132 IFB_03B
A98131 98131 IFB_03G
A98001 98001 1
A98132 98132 IFB_03G
A20019 808 EG6808 W1162
A20015 14 EG2014 00-7B-5
A20015 809 EG2899 W0332
A20019 02F EG602F W1158
A20019 807 EG6807 W1186
A20015 14 EG2014 01-7B-5
A20019 02F EG602F W1453
A20019 02F EG602F W1454
A20019 02F EG602F W1455
A20019 02F EG602F W1456
A20019 02F EG602F W1457
A84965 003 DH6003 W1300
A84965 003 DH6003 W1184
A96055 96055 1
W0647 PF NFBQS 1
A20019 02F EG602F W1165
A20019 02F EG602F W1159
A20019 02F EG602F W1458
A20019 02F EG602F W1460
A20019 02F EG602F W1161
A20019 02F EG602F W1160
A20019 807 EG6807 W1165
A20019 807 EG6807 W1169
A20019 02F EG602F W1463
A84965 004 DH6004 W1174
A84965 004 DH6004 W1283
A96525 96525 1
A96506 96506 1
A20019 02F EG602F W1163
A20019 807 EG6807 W1178
A20019 807 EG6807 W0064
A97008 97008 SSS-RK1
A96516 96516 SSS-RK3
A97009 97009 SSS-RK2
A96678 96678 1 SSS-RK4
A97009 97009 SSS-RK2
A96747 96747 FOX-8-18
A96747 96747 FOX-3-18
A96747 96747 FOX-8-18
A96008 96008 FOX
A96008 96008 FOX
A96008 96008 FOX
A96008 96008 FOX
A67122 67122 1
A96029 96029 SLS
A96029 96029 SLS
A96029 96029 SLS
A96029 96029 SLS
A94974 94974 SLS2
A94974 94974 SLS2
A94974 94974 SLS2
A94973 94973 SLS1
A94973 94973 SLS1
A94973 94973 SLS1
A94973 94973 SLS1
A20019 02F EG602F W1460
A20019 02F EG602F W1461
A20019 02F EG602F W1162
A20015 662 EG662 1
A20019 808 EG6808 W1181
A20019 808 EG6808 W1303
A20015 809 EG2899 W0265
A98108 98108 1
A95958 95958 38
A95958 95958 37
A95958 95958 35
A84965 003 DH6003 W1184
L47065 L47050 A
A95956 95956 1
A96530 96530 1
A96530 96530 1
W0597 SX WAQKSX SCH B
W0597 SM WAQKSM SCHB
W0597 SE WAQKSE SCH B
W0597 G W0597G 1
W0587 P NEHTD 3
W0587 P NEHTD 1
W0587 P NEHTD 2
W1694 FM WBEKFM 1
W1694 CC WBEKCC 1
W1694 BB WBEKBS 2
W1694 A W1694A 2
W1694 FM WBEKFM 1
W1694 FM WBEKFM 1
W1694 EM WBEKFM 1
W1696 SX WBEMSX SCH B
W1696 SM WBEMSM SCH B
W1696 Z W1696Z 3
A97965 97965 SLS2
A97965 97965 SLS2
A97965 97965 SLS2